

**Выписка из протокола  
заседания Совета депутатов муниципального округа Арбат  
от 29.05.2014 года № 8**

**Присутствовали:**

1. Бабенко Е.П. - Глава муниципального округа, председатель Совет депутатов
2. Варшавская Н.В. - депутат Совета депутатов
3. Емельянов В.Г. - депутат Совета депутатов
4. Кирюшина С.В. - депутат Совета депутатов
5. Лазарев А.А. - депутат Совета депутатов
6. Молчанов Д.Ю. - депутат Совета депутатов
7. Орешкин О.А. - депутат Совета депутатов
8. Шастина В.Р. - депутат Совета депутатов
9. Куракина Л.А. – глава администрации муниципального округа Арбат
10. Дерюгин М.А. – глава управы района Арбат
11. Нечаев Ю.Н. – руководитель аппарата управы района Арбат
12. Фурсов А.А. – консультант управы района Арбат
13. Сыщикова Н.И. – ведущий специалист администрации МО Арбат
14. Уткина С.А. – ведущий специалист администрации МО Арбат
15. Алдохина А.А. – специалист I категории администрации МО Арбат
16. Акопов Е.Ю. – ГБУ «Автомобильные дороги»
17. Потанин К.С. – ГБУ «Автомобильные дороги ЦАО»
18. Рийшер Р. – газета «Арбатские Вести»
19. Исаева О.Л. – житель Проточный пер., 14

Отсутствовали депутаты Совета депутатов: Вовк А.М., Ястребов А.В.  
Кворум есть. Совет правомочен.

**Слушали:**

**Вопрос 4.** О согласовании установки ограждающего устройства на придомовой территории по адресу: Проточный пер., 14.

**Докладчик:** Сыщикова Н.И.

**В прениях выступили:** Бабенко Е.П.

**Совет депутатов решил:** согласовать установку ограждающего устройства на придомовой территории по адресу: Проточный пер., 14.

**Голосование:**

«за» - 8 (восемь)

«против» - нет

«воздержались» - нет

**Принято единогласно**

Глава муниципального округа Арбат



Е.П. Бабенко

**ПЛАН ЗЕМЕЛЬНОГО УЧАСТКА**

по адресу: Проточный пер. д.14/1, Прямой пер. д.3

наименование ул. (просп. Бульв. и т.д.)


домовл.(вл.) \_\_\_\_\_ дом \_\_\_\_\_

нужное подчеркнуть

корпус \_\_\_\_\_ строение(сооружение) \_\_\_\_\_

нужное подчеркнуть

квартал № 579 Ц АОг.Москвы

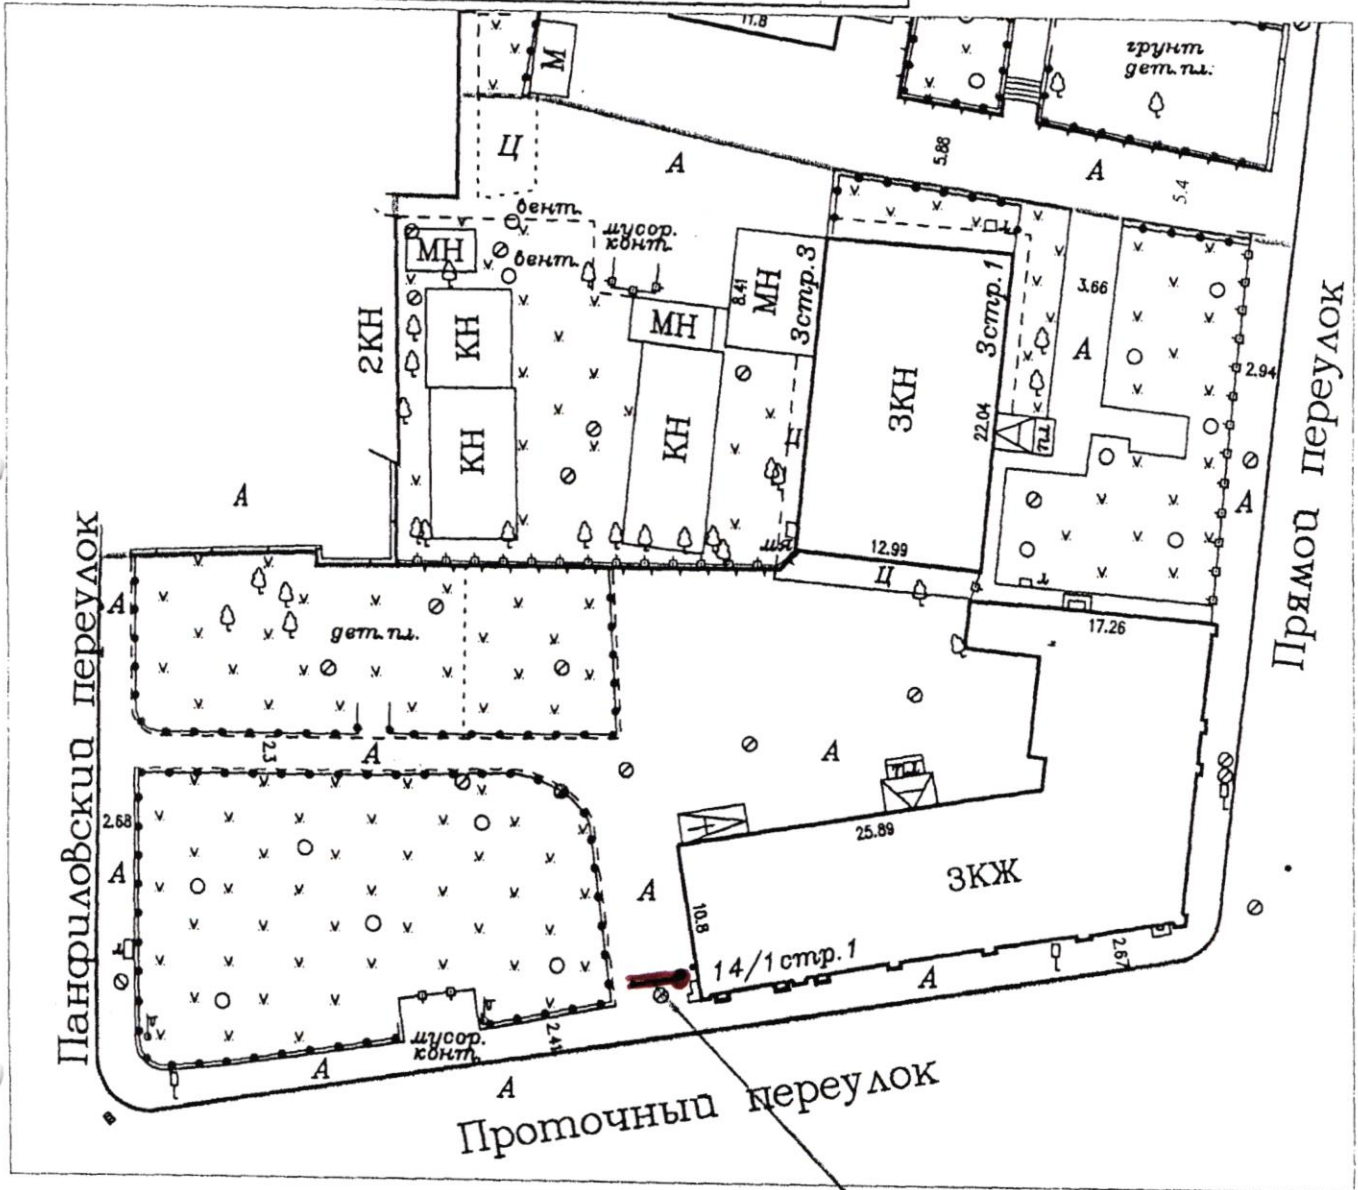

① Центральное территориальное бюро технической инвентаризации города Москвы

Место размещения ограждающего устройства

ПЛАН ЗЕМЕЛЬНОГО УЧАСТКА СОСТАВЛЕН ПО СОСТОЯНИЮ НА  
" 24 " 08 20 09.  
План снял Жукова В.Д.  
Проверил Абрамов Ю.В.  
" 10 " 11 20 10

Масштаб 1:500

Председатель \_\_\_\_\_  
Секретарь \_\_\_\_\_