



**СОВЕТ ДЕПУТАТОВ
МУНИЦИПАЛЬНОГО ОКРУГА АРБАТ**

РЕШЕНИЕ

от 22.09.2016 № CD-90-2016

О согласовании установки ограждающего устройства на придомовой территории многоквартирного дома по адресу: г. Москва, ул. Трубниковский пер., дом 11, дом 13, стр. 1

На основании пункта 5 части 2 статьи 1 Закона города Москвы от 11 июля 2012 года № 39 «О наделении органов местного самоуправления муниципальных округов в городе Москве отдельными полномочиями города Москвы», постановления Правительства Москвы от 02 июля 2013 года № 428-ПП «О порядке установки ограждений на придомовых территориях в городе Москве», рассмотрев протоколы общих собраний собственников помещений в многоквартирных домах по адресам: г. Москва, ул. Трубниковский пер., дом 11, дом 13, стр. 1 Совет депутатов муниципального округа Арбат решил:

1. Согласовать установку ограждающего устройства в виде шлагбаума на придомовой территории многоквартирных домов по адресам: г. Москва, ул. Трубниковский пер., дом 11, дом 13, стр. 1, согласно прилагаемой схеме, при соблюдении в дальнейшем собственниками многоквартирных домов требований п. 12, п. 13 постановления Правительства Москвы от 02 июля 2013 года № 428-ПП «О порядке установки ограждений на придомовых территориях в городе Москве».

2. Уведомить уполномоченное лицо собственников помещений в многоквартирных домах о том, что все споры, возникающие между собственниками помещений многоквартирного дома, иными заинтересованными лицами по вопросу установки, эксплуатации и демонтажа ограждающих устройств решаются в соответствии с действующим законодательством Российской Федерации, в том числе в судебном порядке.

3. Направить настоящее решение лицу, уполномоченному на представление интересов собственников помещений в многоквартирном доме по вопросам, связанным с установкой ограждающих устройств и их демонтажем, в Управу района Арбат, Департамент территориальных органов исполнительной власти города Москвы.

4. Опубликовать настоящее решение в бюллетене «Московский муниципальный вестник» и разместить на официальном сайте муниципального округа Арбат www.arbatnews.ru.

5. Настоящее решение вступает в силу со дня его принятия.


6. Контроль за исполнением настоящего решения возложить на Главу муниципального округа Арбат Е.П. Бабенко.

Глава муниципального округа Арбат

Е.П. Бабенко

Приложение к решению Совета депутатов
от 22.09.2016 № Д-90-2016

Обозначение места установки знака по адресу: г. Москва, Трубниковский пер., дом № 13, стр. 1

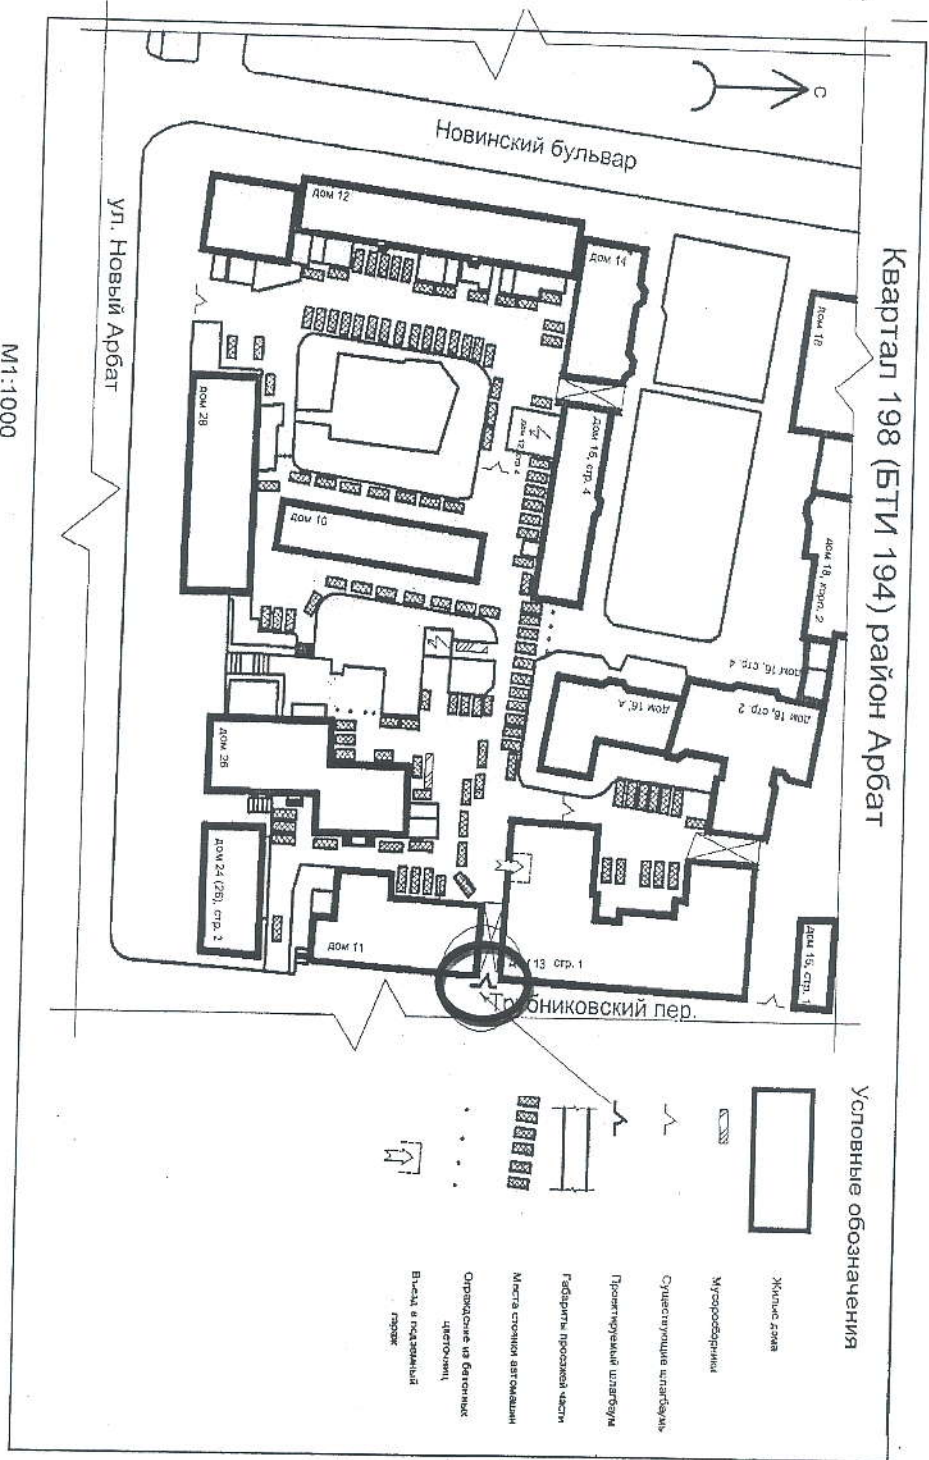

М 1:1000