



**СОВЕТ ДЕПУТАТОВ
МУНИЦИПАЛЬНОГО ОКРУГА АРБАТ**

РЕШЕНИЕ

от 20.12.2018 № 12-102-2018

**О согласовании установки ограждающих устройств на
придомовой территории многоквартирного дома по
адресу: г. Москва, Трубниковский пер., д. 30, стр. 1**

На основании пункта 5 части 2 статьи 1 Закона города Москвы от 11 июля 2012 года № 39 «О наделении органов местного самоуправления муниципальных округов в городе Москве отдельными полномочиями города Москвы», постановления Правительства Москвы от 02 июля 2013 года № 428-ПП «О порядке установки ограждений на придомовых территориях в городе Москве», рассмотрев протокол общих собраний собственников помещений в многоквартирном доме по адресу: г. Москва, Трубниковский пер., д. 30, стр. 1, Совет депутатов муниципального округа Арбат решил:

1. Согласовать установку ограждающих устройств на придомовой территории многоквартирного дома по адресу: г. Москва, Трубниковский пер., д. 30, стр. 1 (Приложение).

2. Направить настоящее решение лицу, уполномоченному на представление интересов собственников помещений в многоквартирном доме по вопросам, связанным с установкой ограждающих устройств и их демонтажем, в Управу района Арбат, Департамент территориальных органов исполнительной власти города Москвы.

3. Опубликовать настоящее решение в бюллетене «Московский муниципальный вестник» и разместить на официальном сайте муниципального округа Арбат www.arbatnews.ru.

4. Настоящее решение вступает в силу со дня его принятия.


5. Контроль за исполнением настоящего решения возложить на Главу муниципального округа Арбат Е.П. Бабенко.

Глава муниципального округа Арбат

Е.П. Бабенко

Приложение к решению Совета депутатов
 муниципального округа Арбат
 от 20.12.2018 № 20-18/18

СХЕМА ПРИДОМОВОЙ ТЕРРИТОРИИ ЖИЛОГО ДОМА ПО АДРЕСУ
 121069 Москва Трубниковский пер дом 30 стр1 с указанием мест
 установки ограждающих устройств

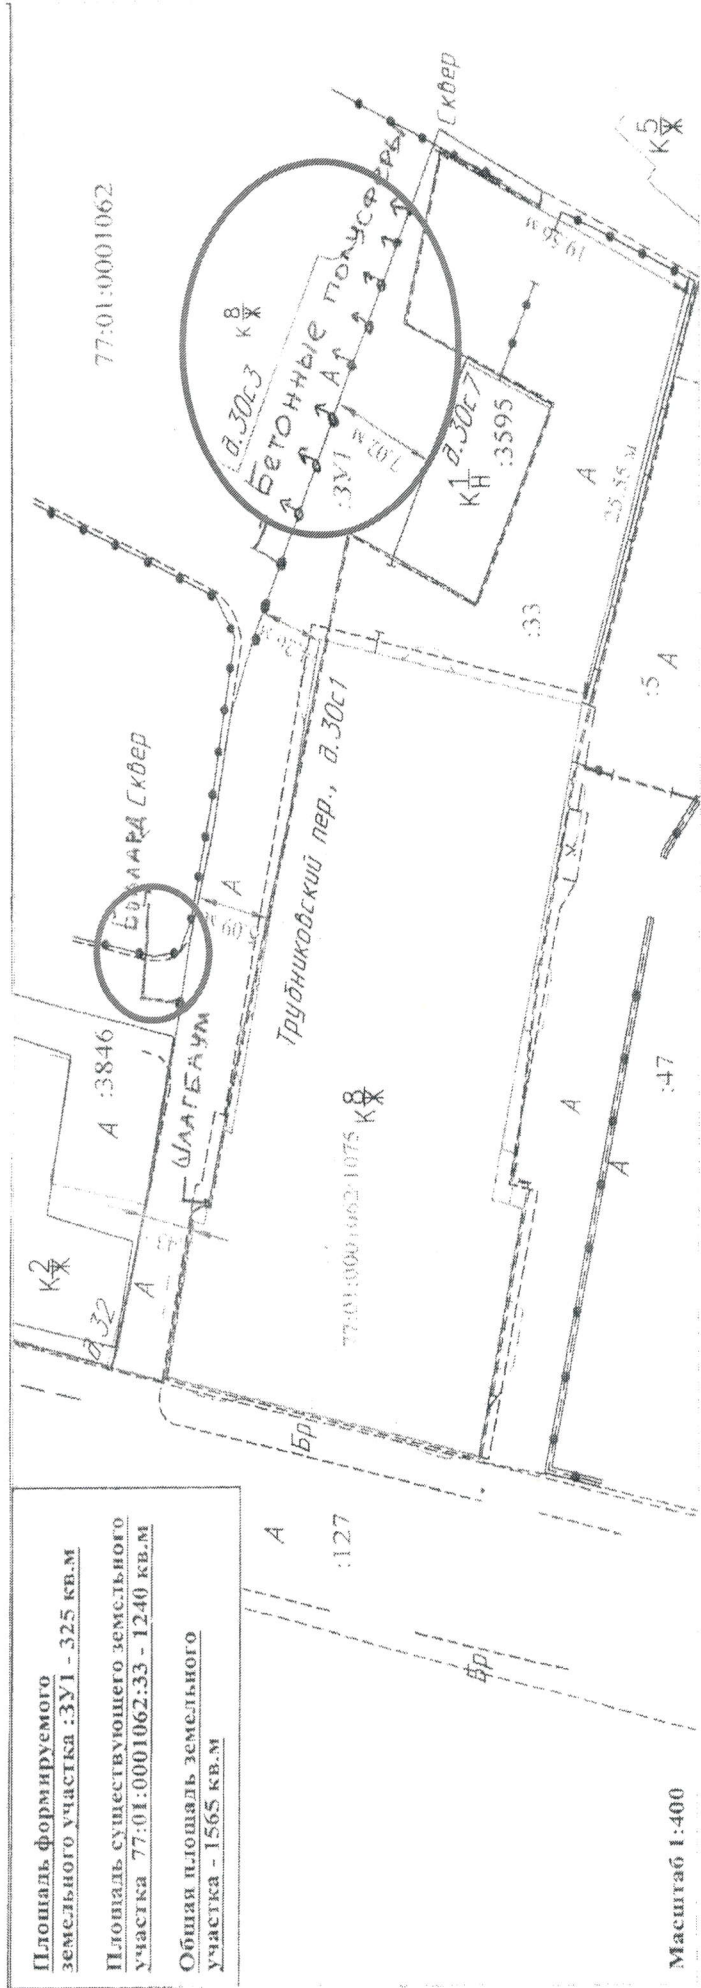

Утверждено Протоколом N 18 от 2 октября 2018 года
 Общего собрания членов ТСН «ТСЖ на Трубниковском»